


MINNIPA SWITCHSTAND ALTERATIONS SIGNAL NOTICE N° 2261

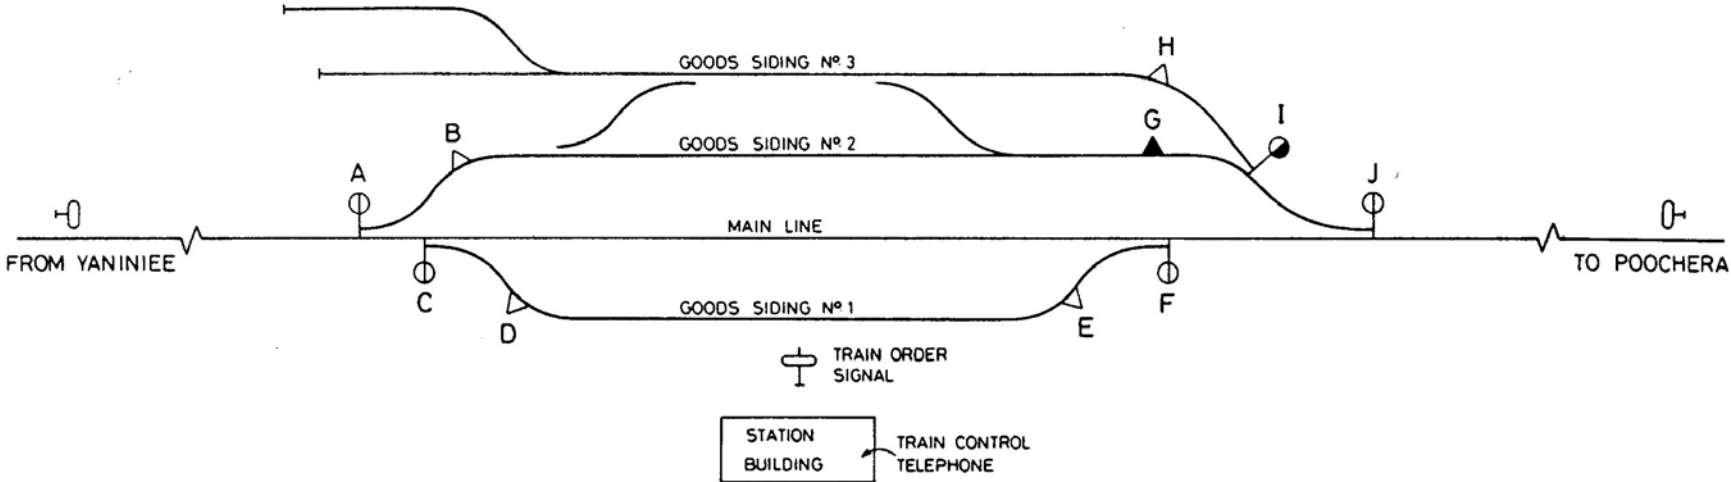

LEGEND

- | SWITCHSTAND
- △ DERAIL
- — 'YARD LIMIT' SIGN